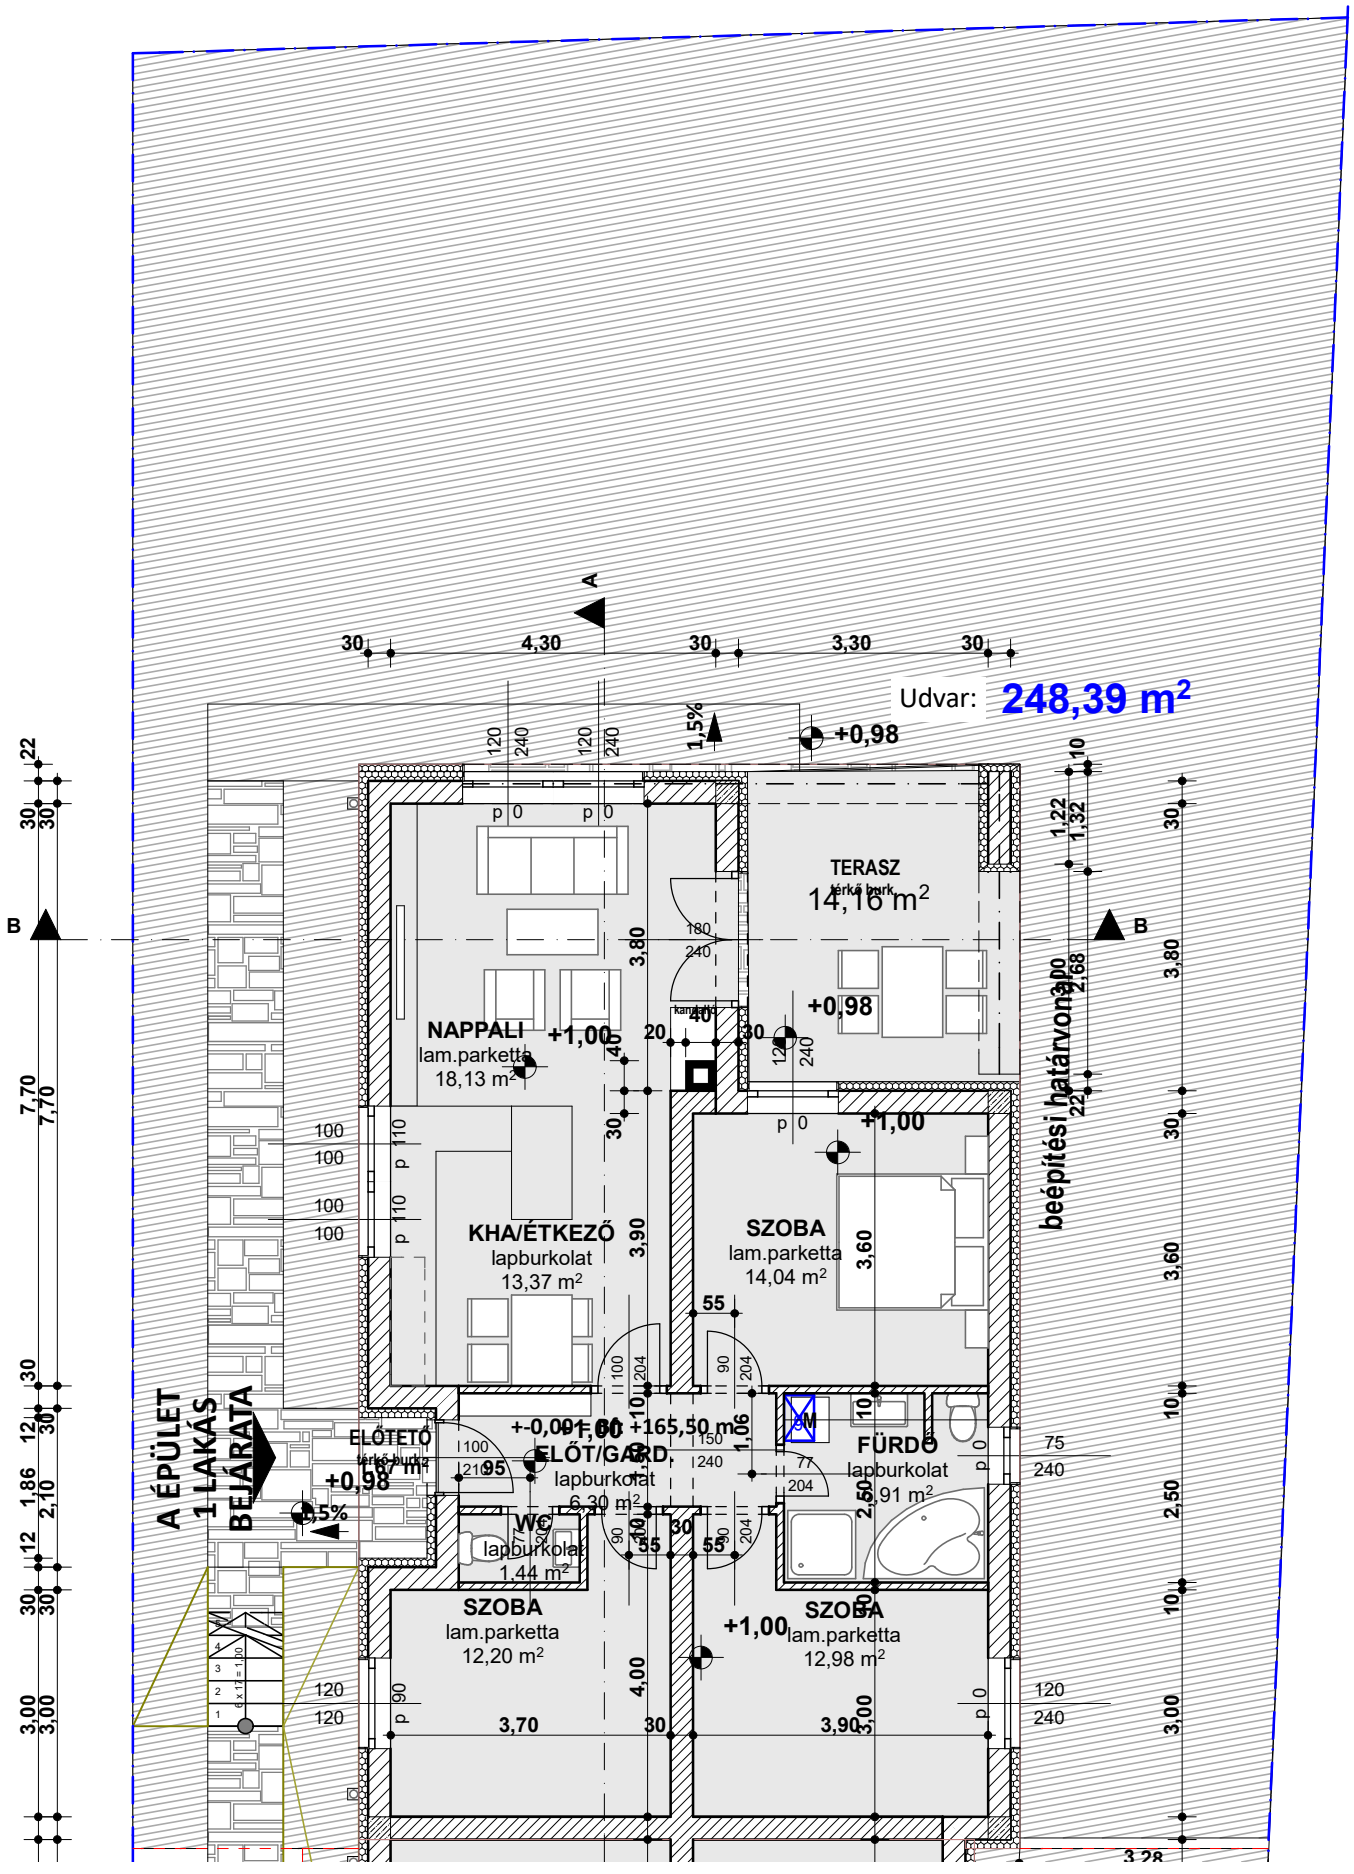
Udvar: 248,39 m²
TERASZ
térkő burk.
14,16 m²
NAPPALI
lam.parketta
18,13 m²
+1,00
KHA/ÉTKEZŐ
lapburkolat
13,37 m²
SZOBA
lam.parketta
14,04 m²
+1,00
ELŐTÉR
térkő burk.
+0,98
ELŐT/GARD.
lapburkolat
6,30 m²
+-0,00 / +165,50 m
FÜRDŐ
lapburkolat
1,91 m²
WC
lapburkolat
1,44 m²
SZOBA
lam.parketta
12,20 m²
SZOBA
lam.parketta
12,98 m²
+1,00
+0,98
A ÉPÜLET 1 LAKÁS BEJÁRATA
beépítési határvonal
A
B
B
4,30
3,30
3,70
3,90
1,5%
1,5%