
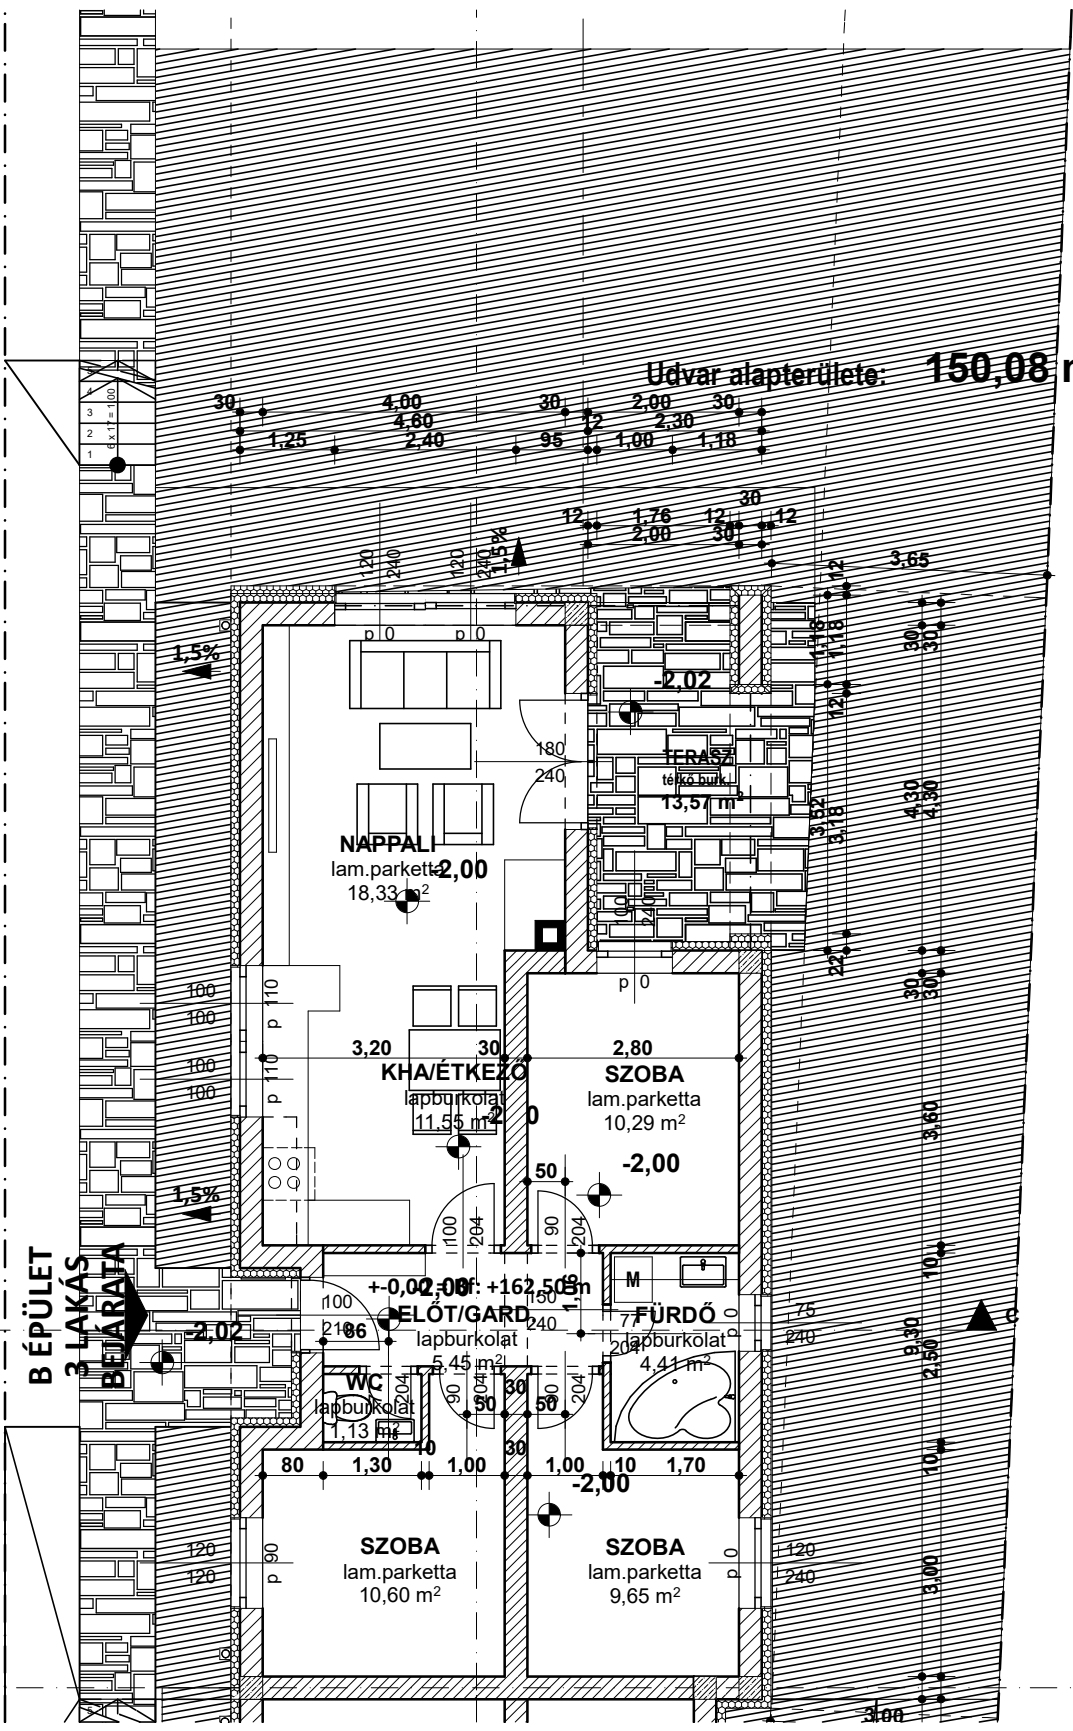


29.34

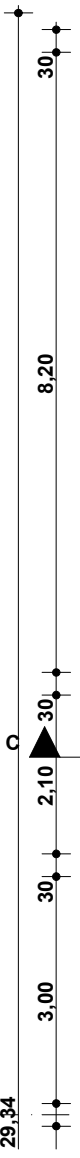

Udvar alapterülete: 150,08 m<sup>2</sup>

**NAPPAL**  
lam.parketta  
18,33 m<sup>2</sup>

**TERASZ**  
térköburok  
13,57 m<sup>2</sup>

**KONYHA**  
lapburkolat  
11,55 m<sup>2</sup>

**SZOBA**  
lam.parketta  
10,29 m<sup>2</sup>

**WC**  
lapburkolat  
1,13 m<sup>2</sup>

**ELŐT/GARD**  
lapburkolat  
5,45 m<sup>2</sup>

**FÜRDŐ**  
lapburkolat  
4,41 m<sup>2</sup>

**SZOBA**  
lam.parketta  
10,60 m<sup>2</sup>

**SZOBA**  
lam.parketta  
9,65 m<sup>2</sup>

**B ÉPÜLET**  
**3 LAKÁS**  
**BEJÁRATA**